



# 大ホール舞台平面図

(アークホール)

S=1/100

催事名

公演日時

年

月

日( )


時

分開演

## 2階客席部分

舞台面より H=3400

(舞台上へ張り出しているので照明・舞台等の有効エリアが狭くなる場合があります)

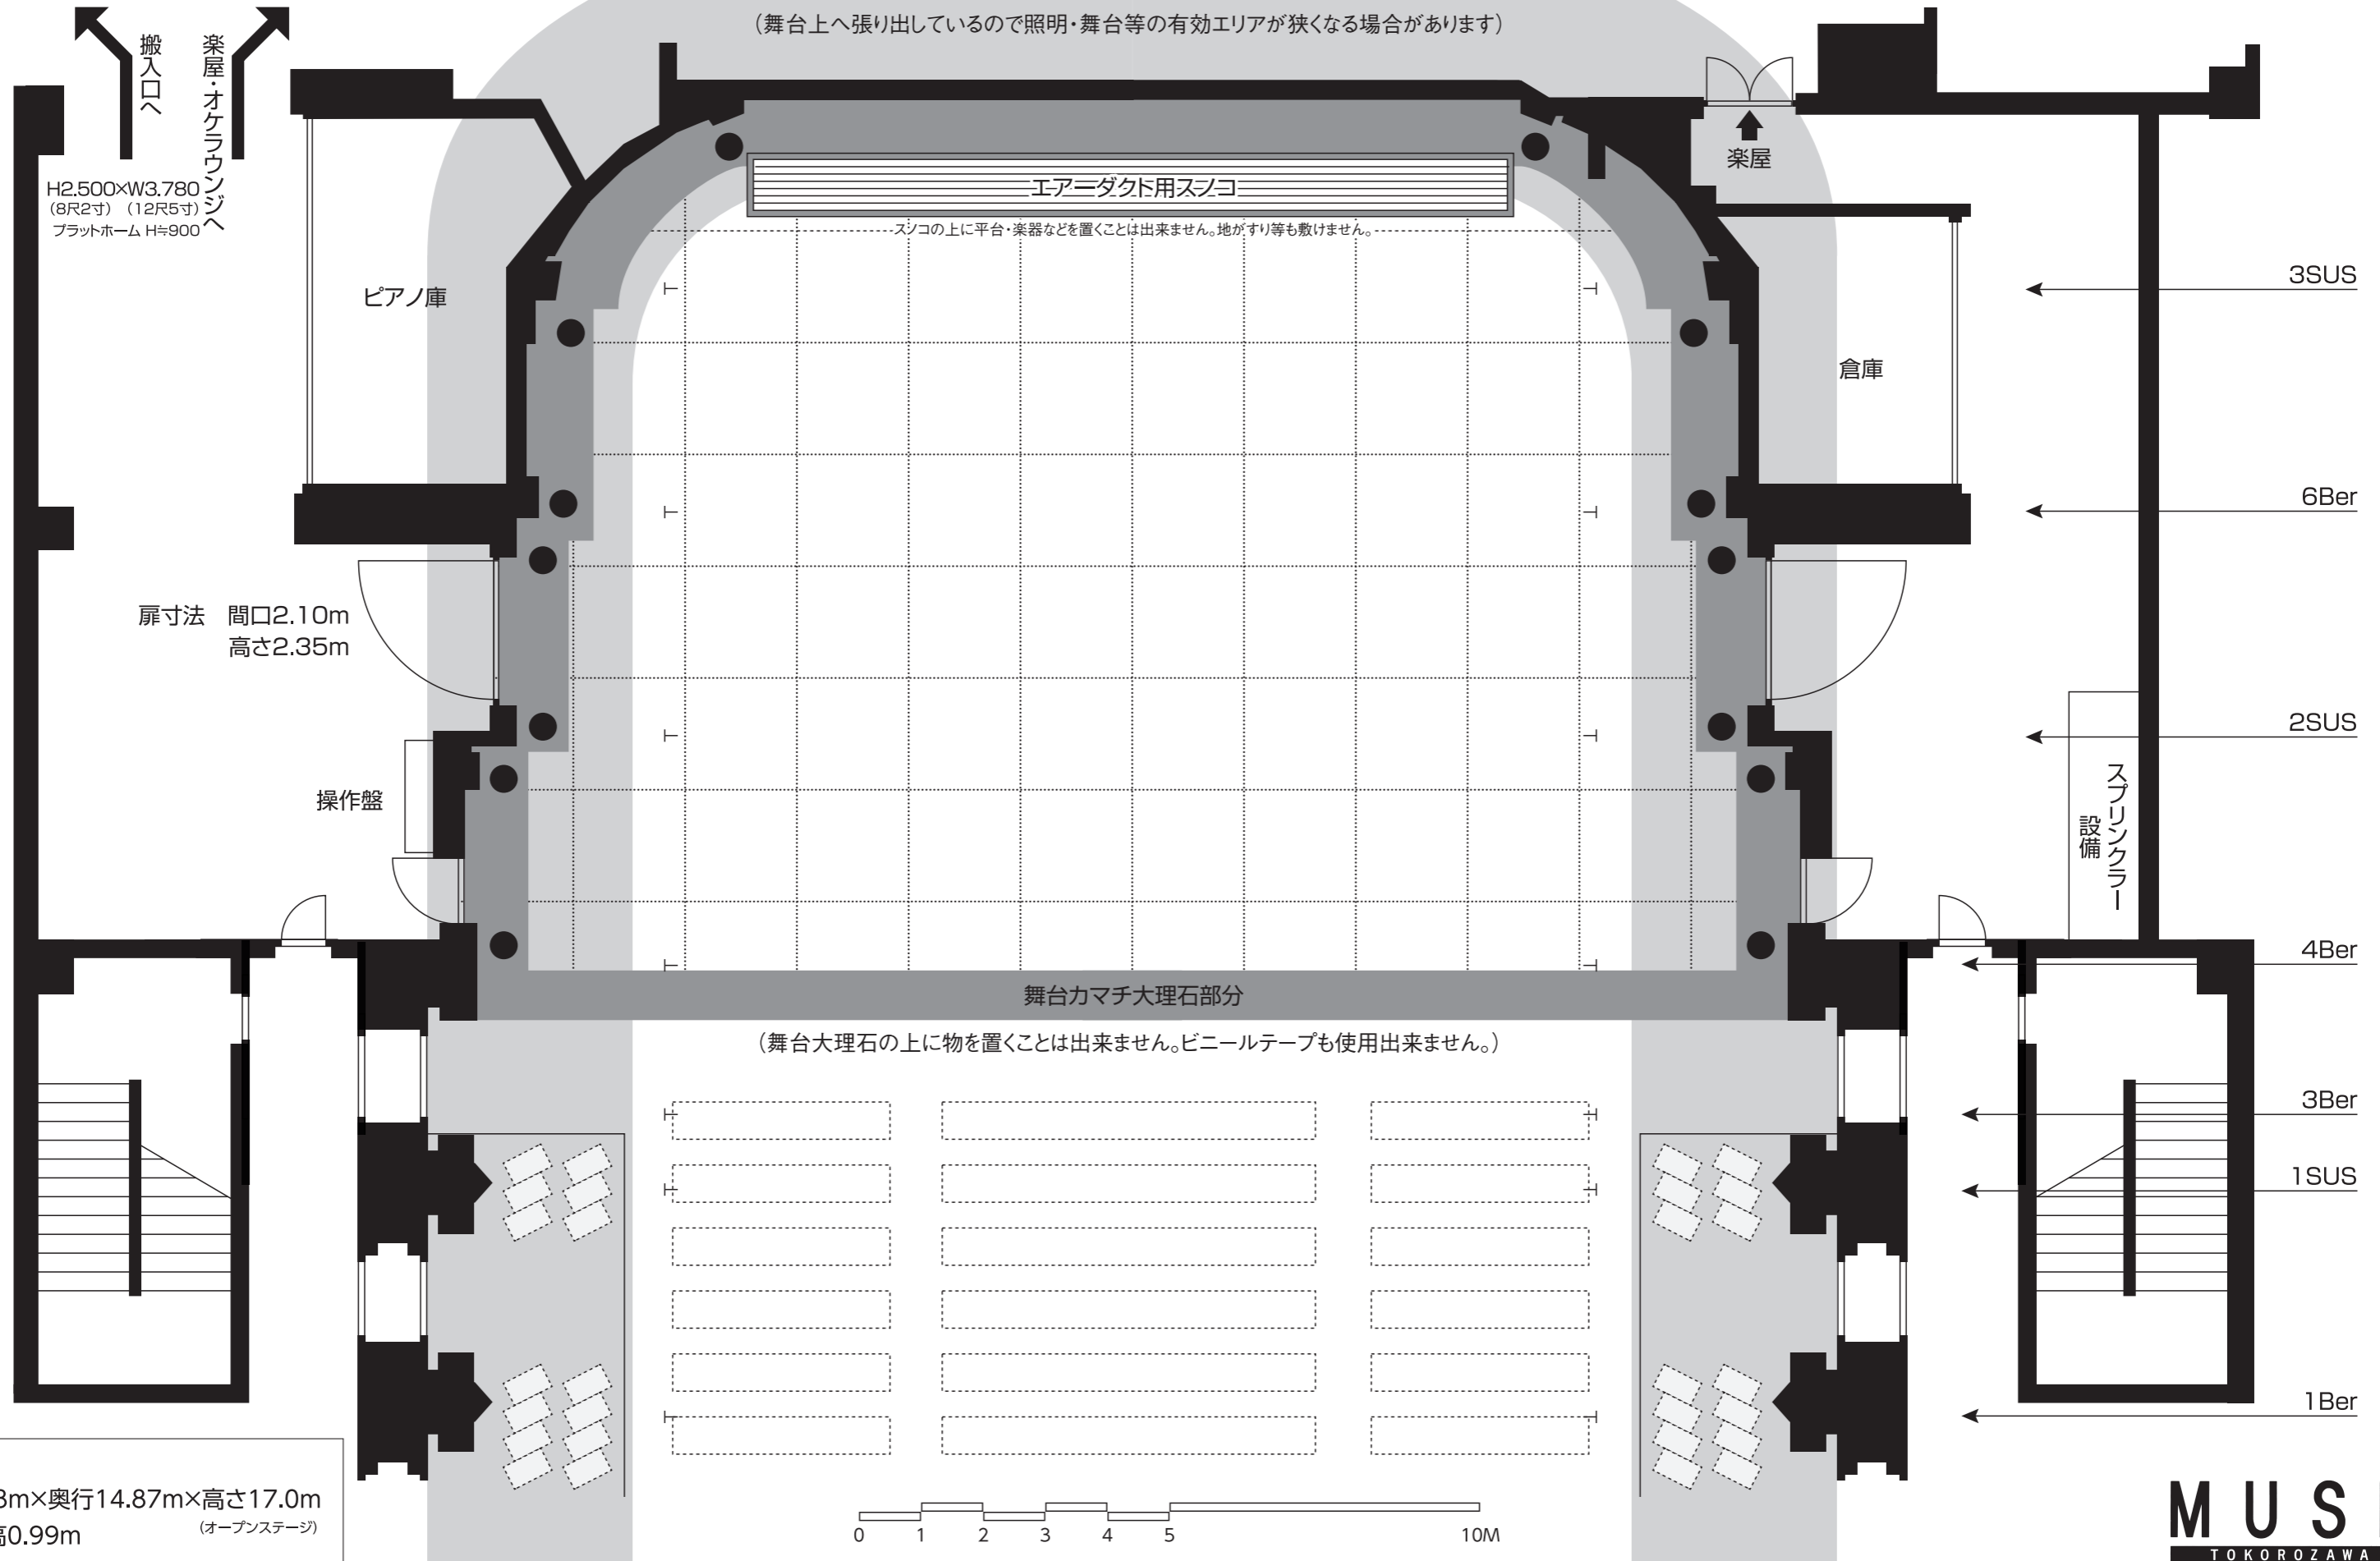

扉寸法 間口2.10m  
高さ2.35m

操作盤

倉庫

舞台カマチ大理石部分

(舞台大理石の上に物を置くことは出来ません。ビニールテープも使用出来ません。)

スプリング  
設備

■舞台寸法  
間口21.58m×奥行14.87m×高さ17.0m  
ステージ高0.99m (オープンステージ)

