




展示室平面図

(ザ・スクエア)

団体名

利用日 年 月 日()~ 年 月 日()

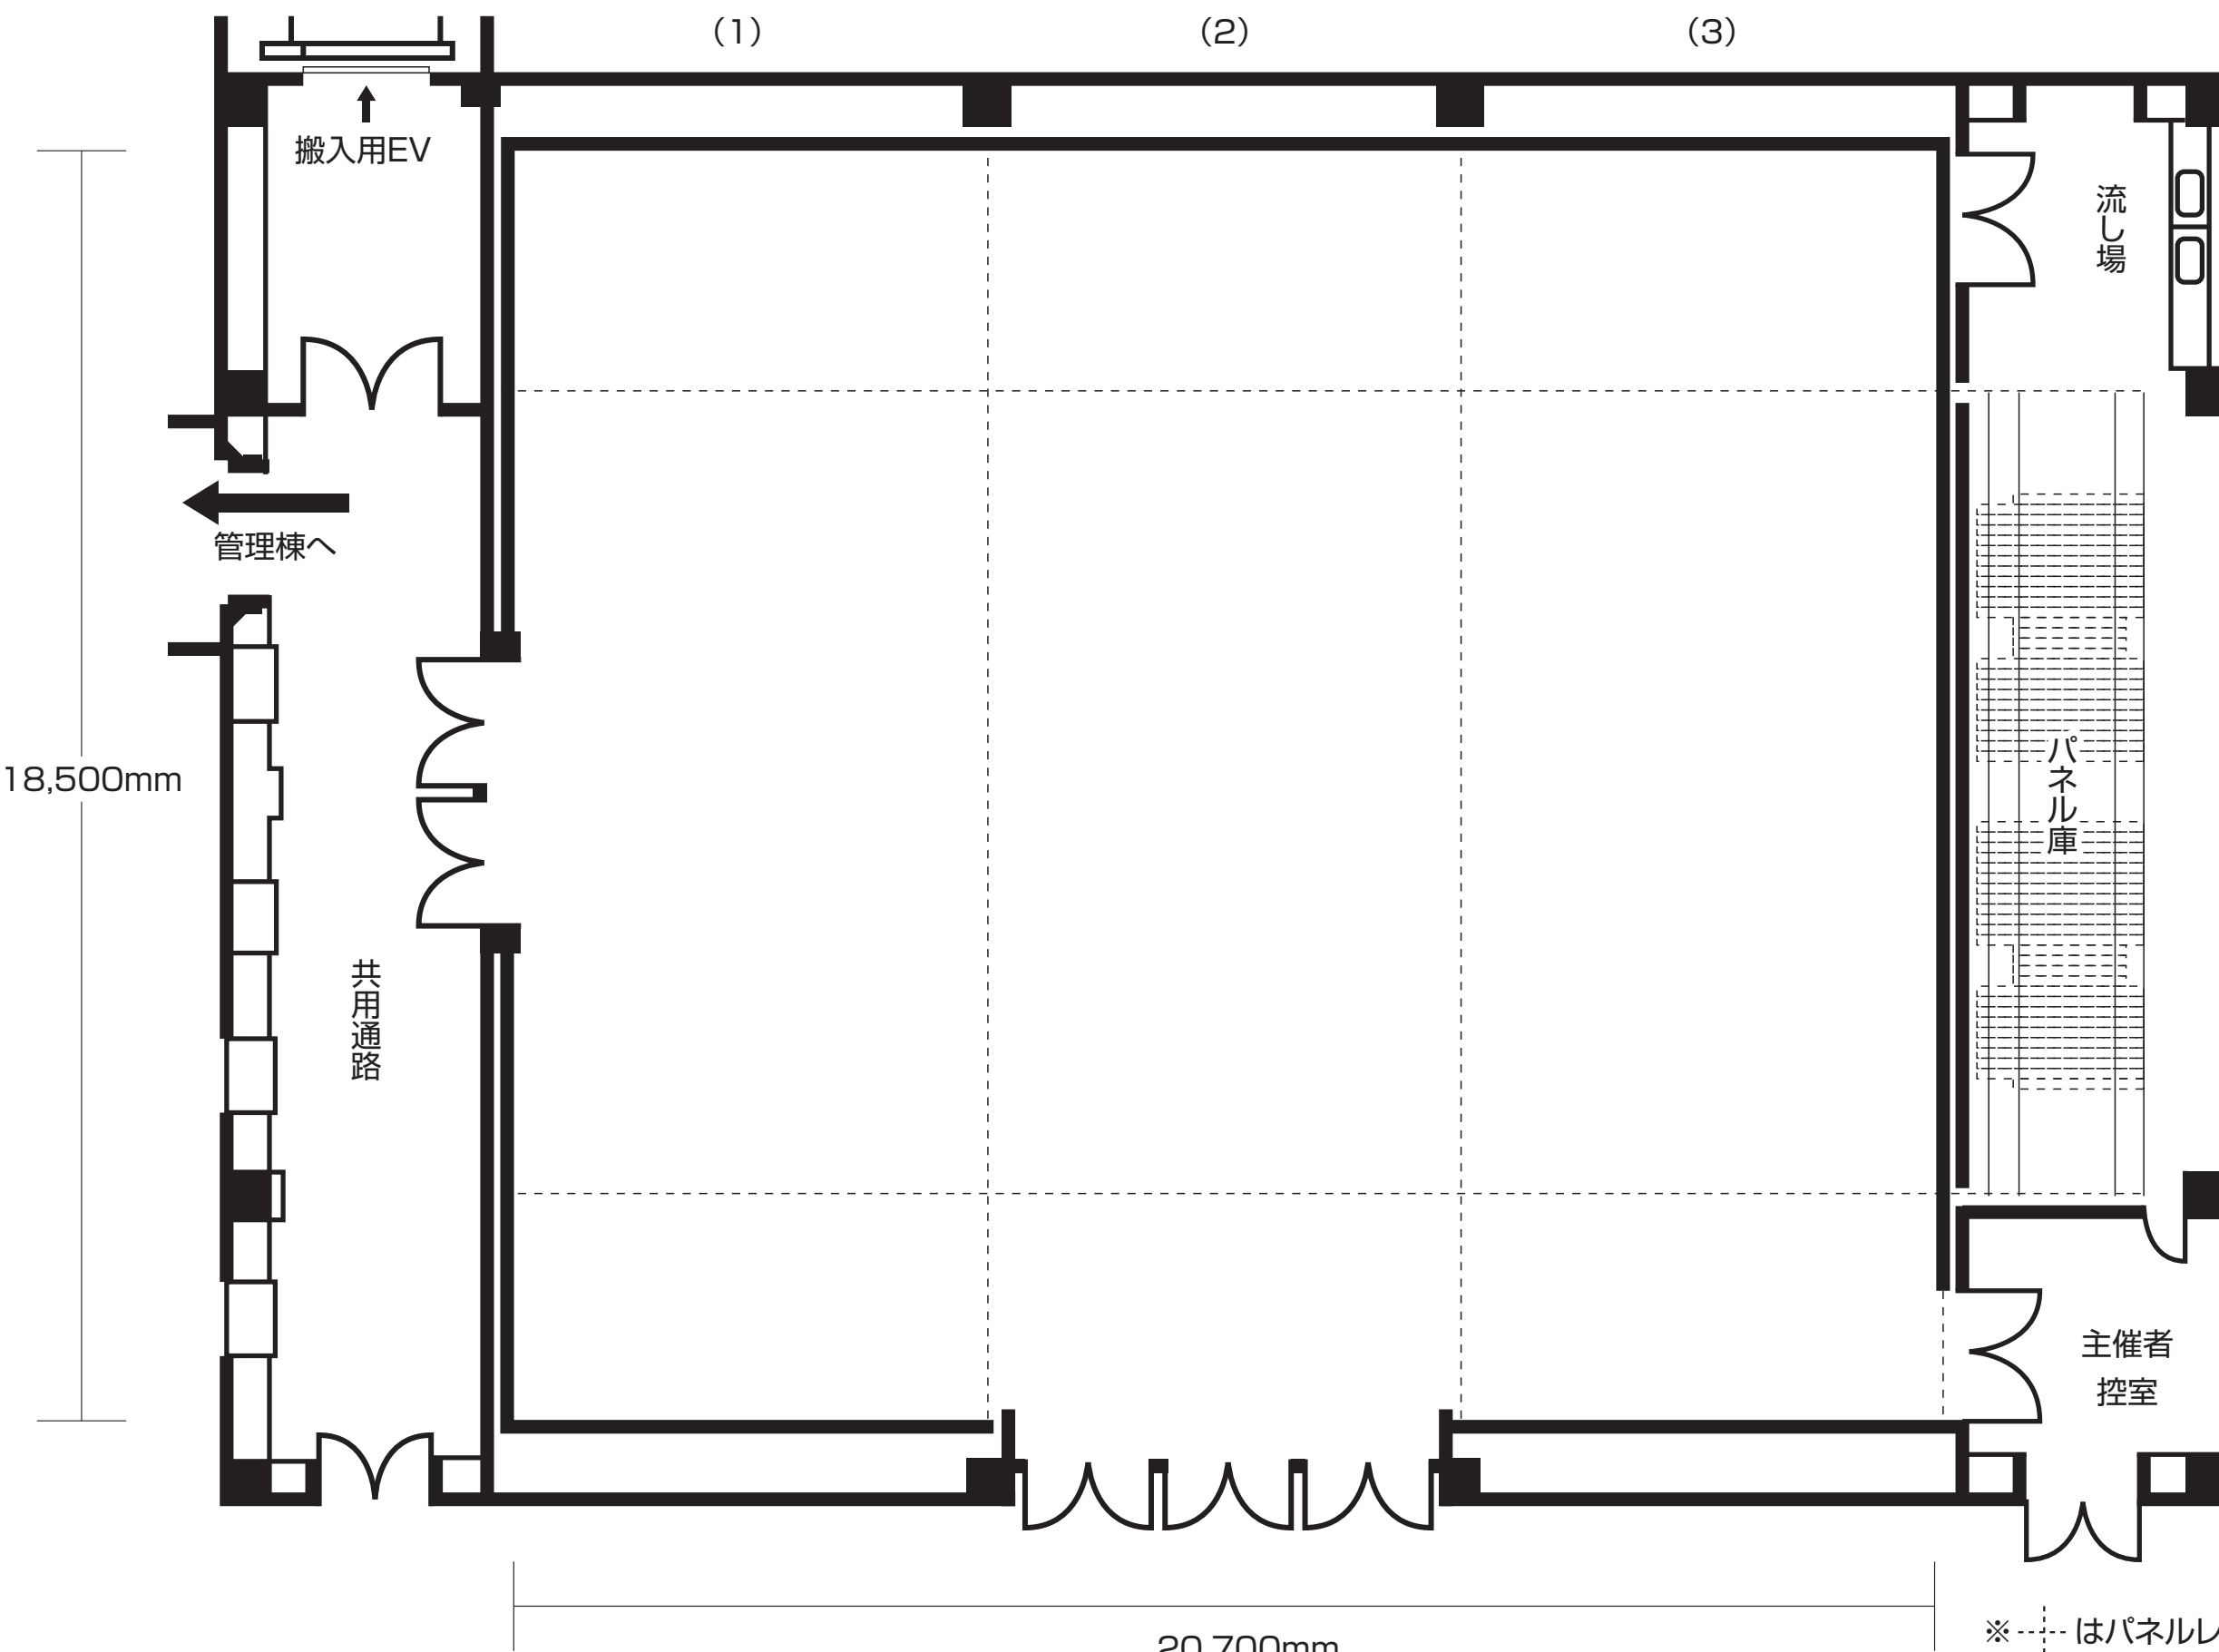

S=1/100

◇面積 382.95㎡
 ◇最大荷加重 500kg/㎡

両面展示用パネルサイズ

	高さ	幅	数量
小	3,500	1,620	8
中	3,500	2,246	16
大	3,500	2,372	10
合計			34

※---はパネルレールです。

