



大ホール舞台平面図

(アークホール)

S=1/100

催事名

公演日時

年

月

日()


時

分開演

2階客席部分

舞台面より H=3400

(舞台上へ張り出しているので照明・舞台等の有効エリアが狭くなる場合があります)

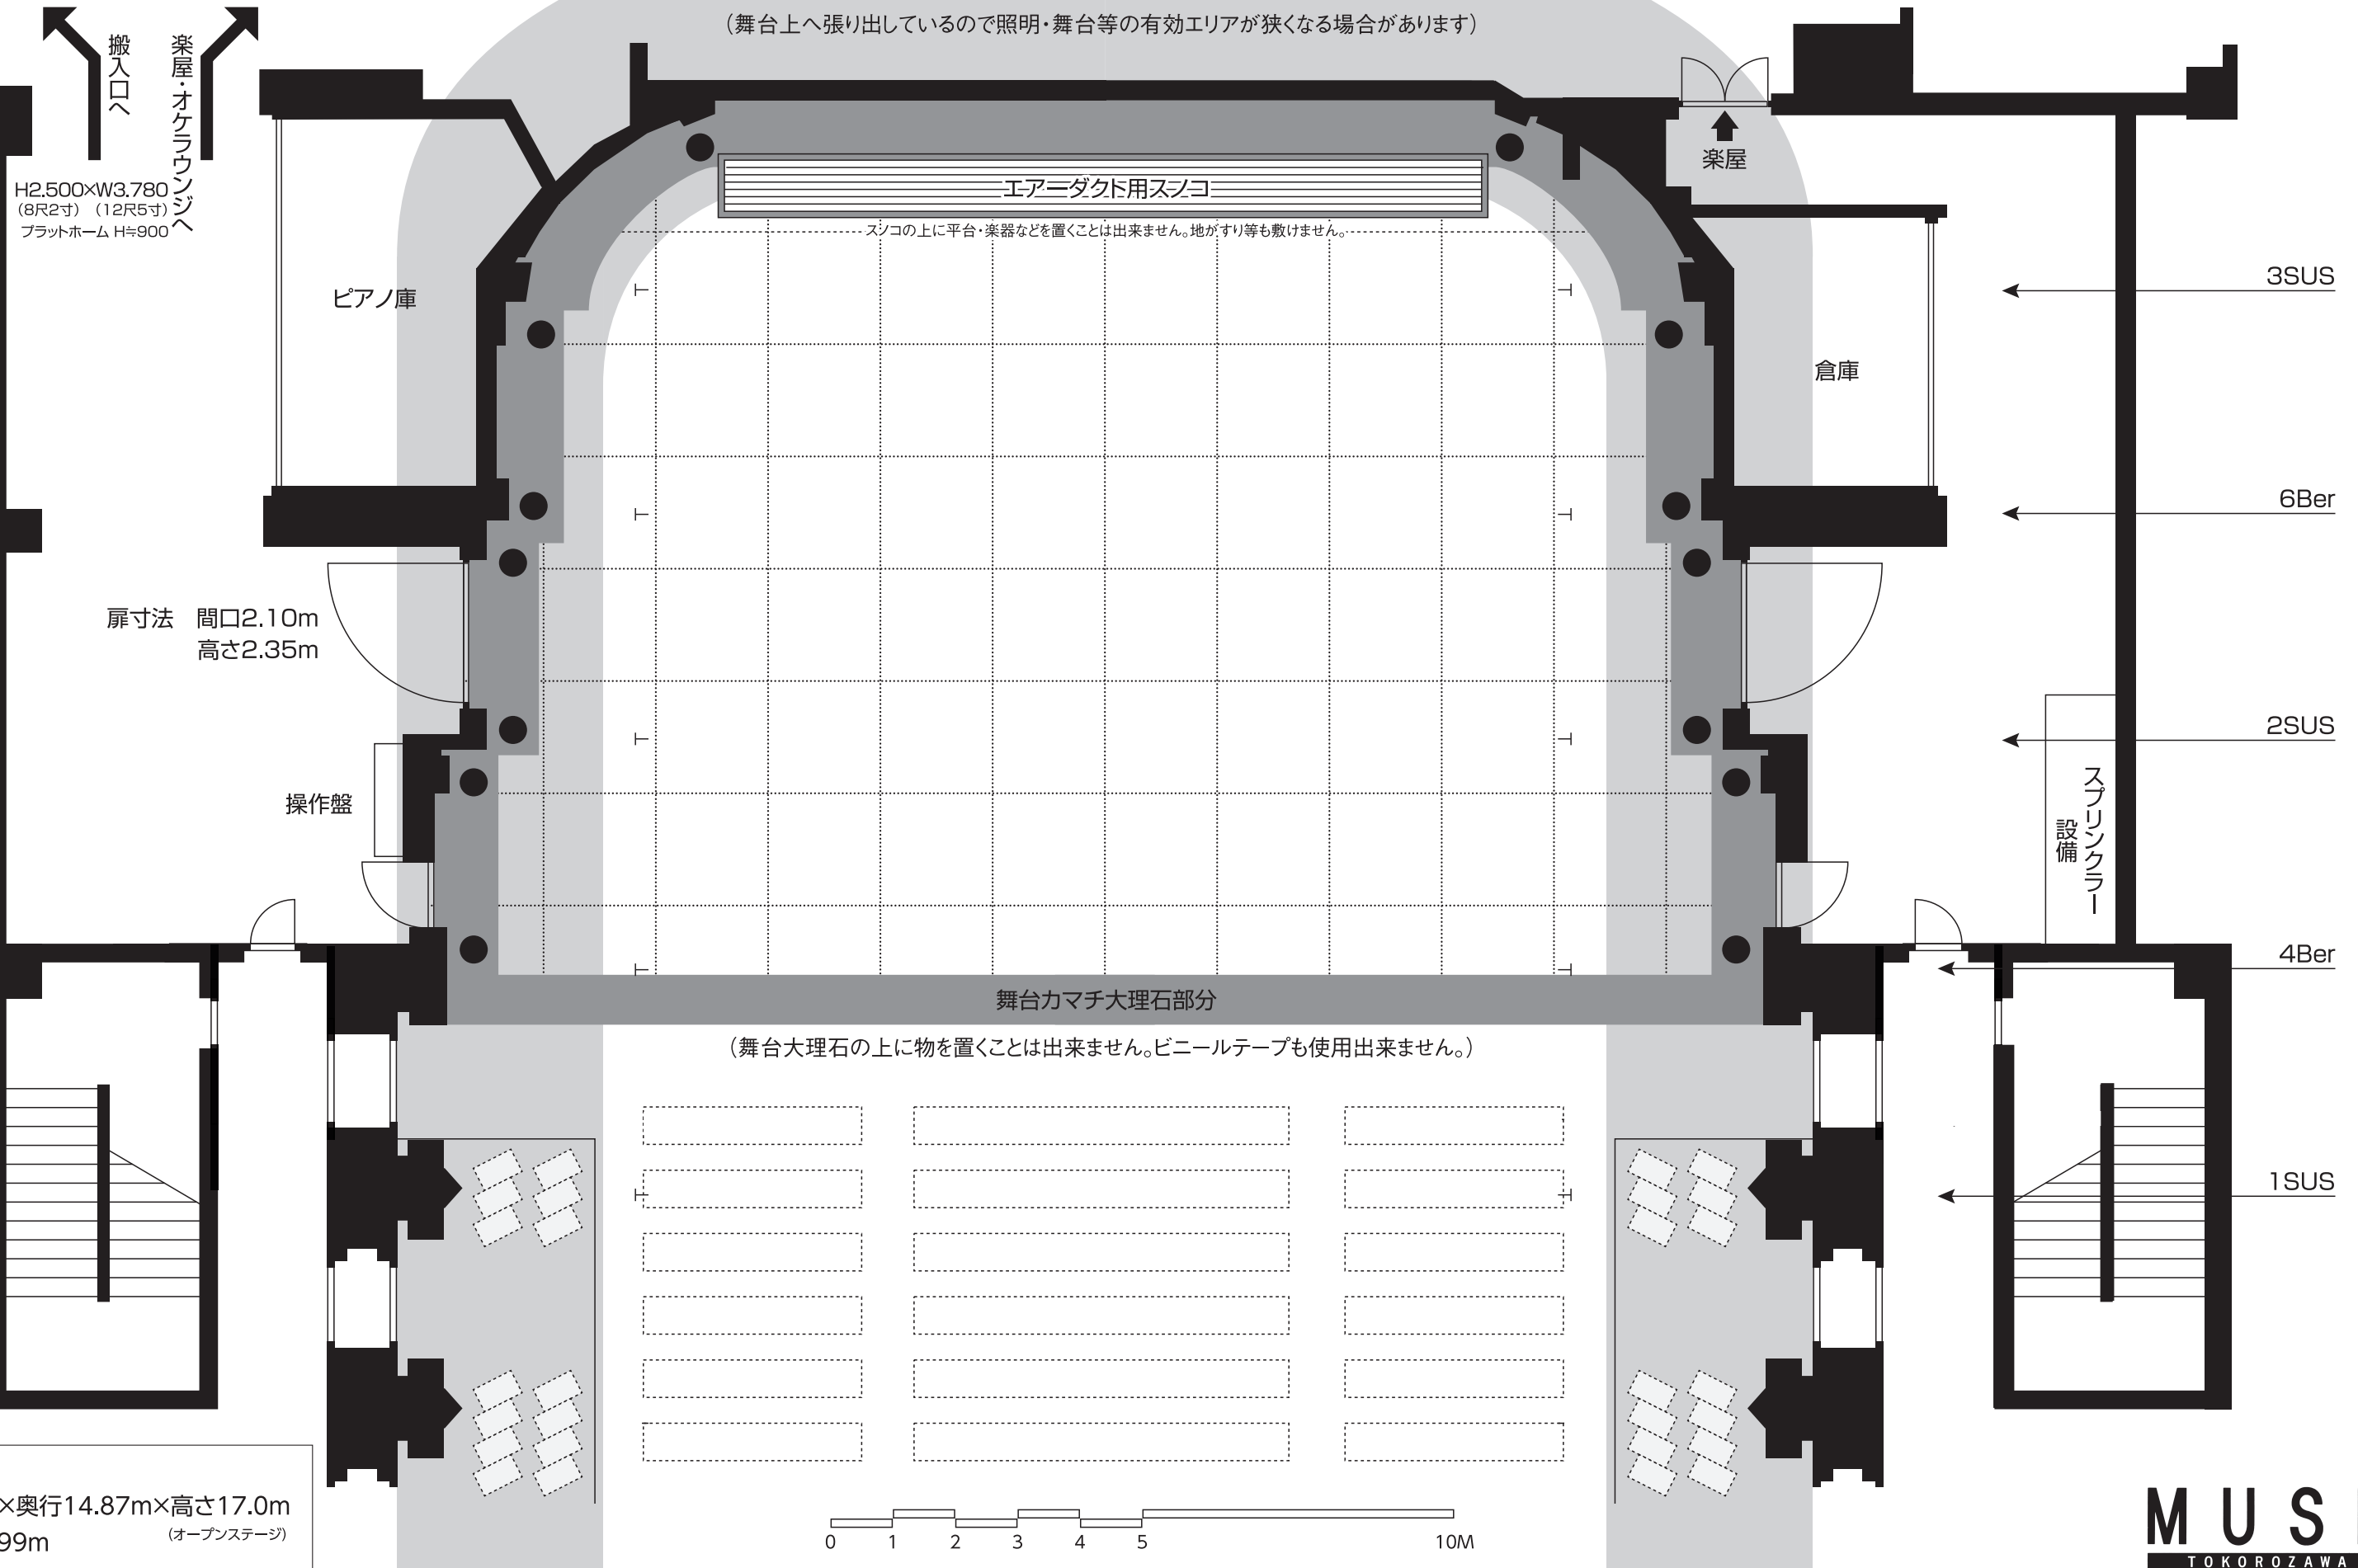

H2.500×W3.780
(8尺2寸) (12尺5寸)
プラットフォーム H=900へ

扉寸法 間口2.10m
高さ2.35m

操作盤

舞台カマチ大理石部分

(舞台大理石の上に物を置くことは出来ません。ビニールテープも使用出来ません。)

■舞台寸法
間口21.58m×奥行14.87m×高さ17.0m
ステージ高0.99m (オープンステージ)

