




小ホール舞台平面図

(キューブホール)

催事名 _____

公演日時 年 月 日() 時 分開演

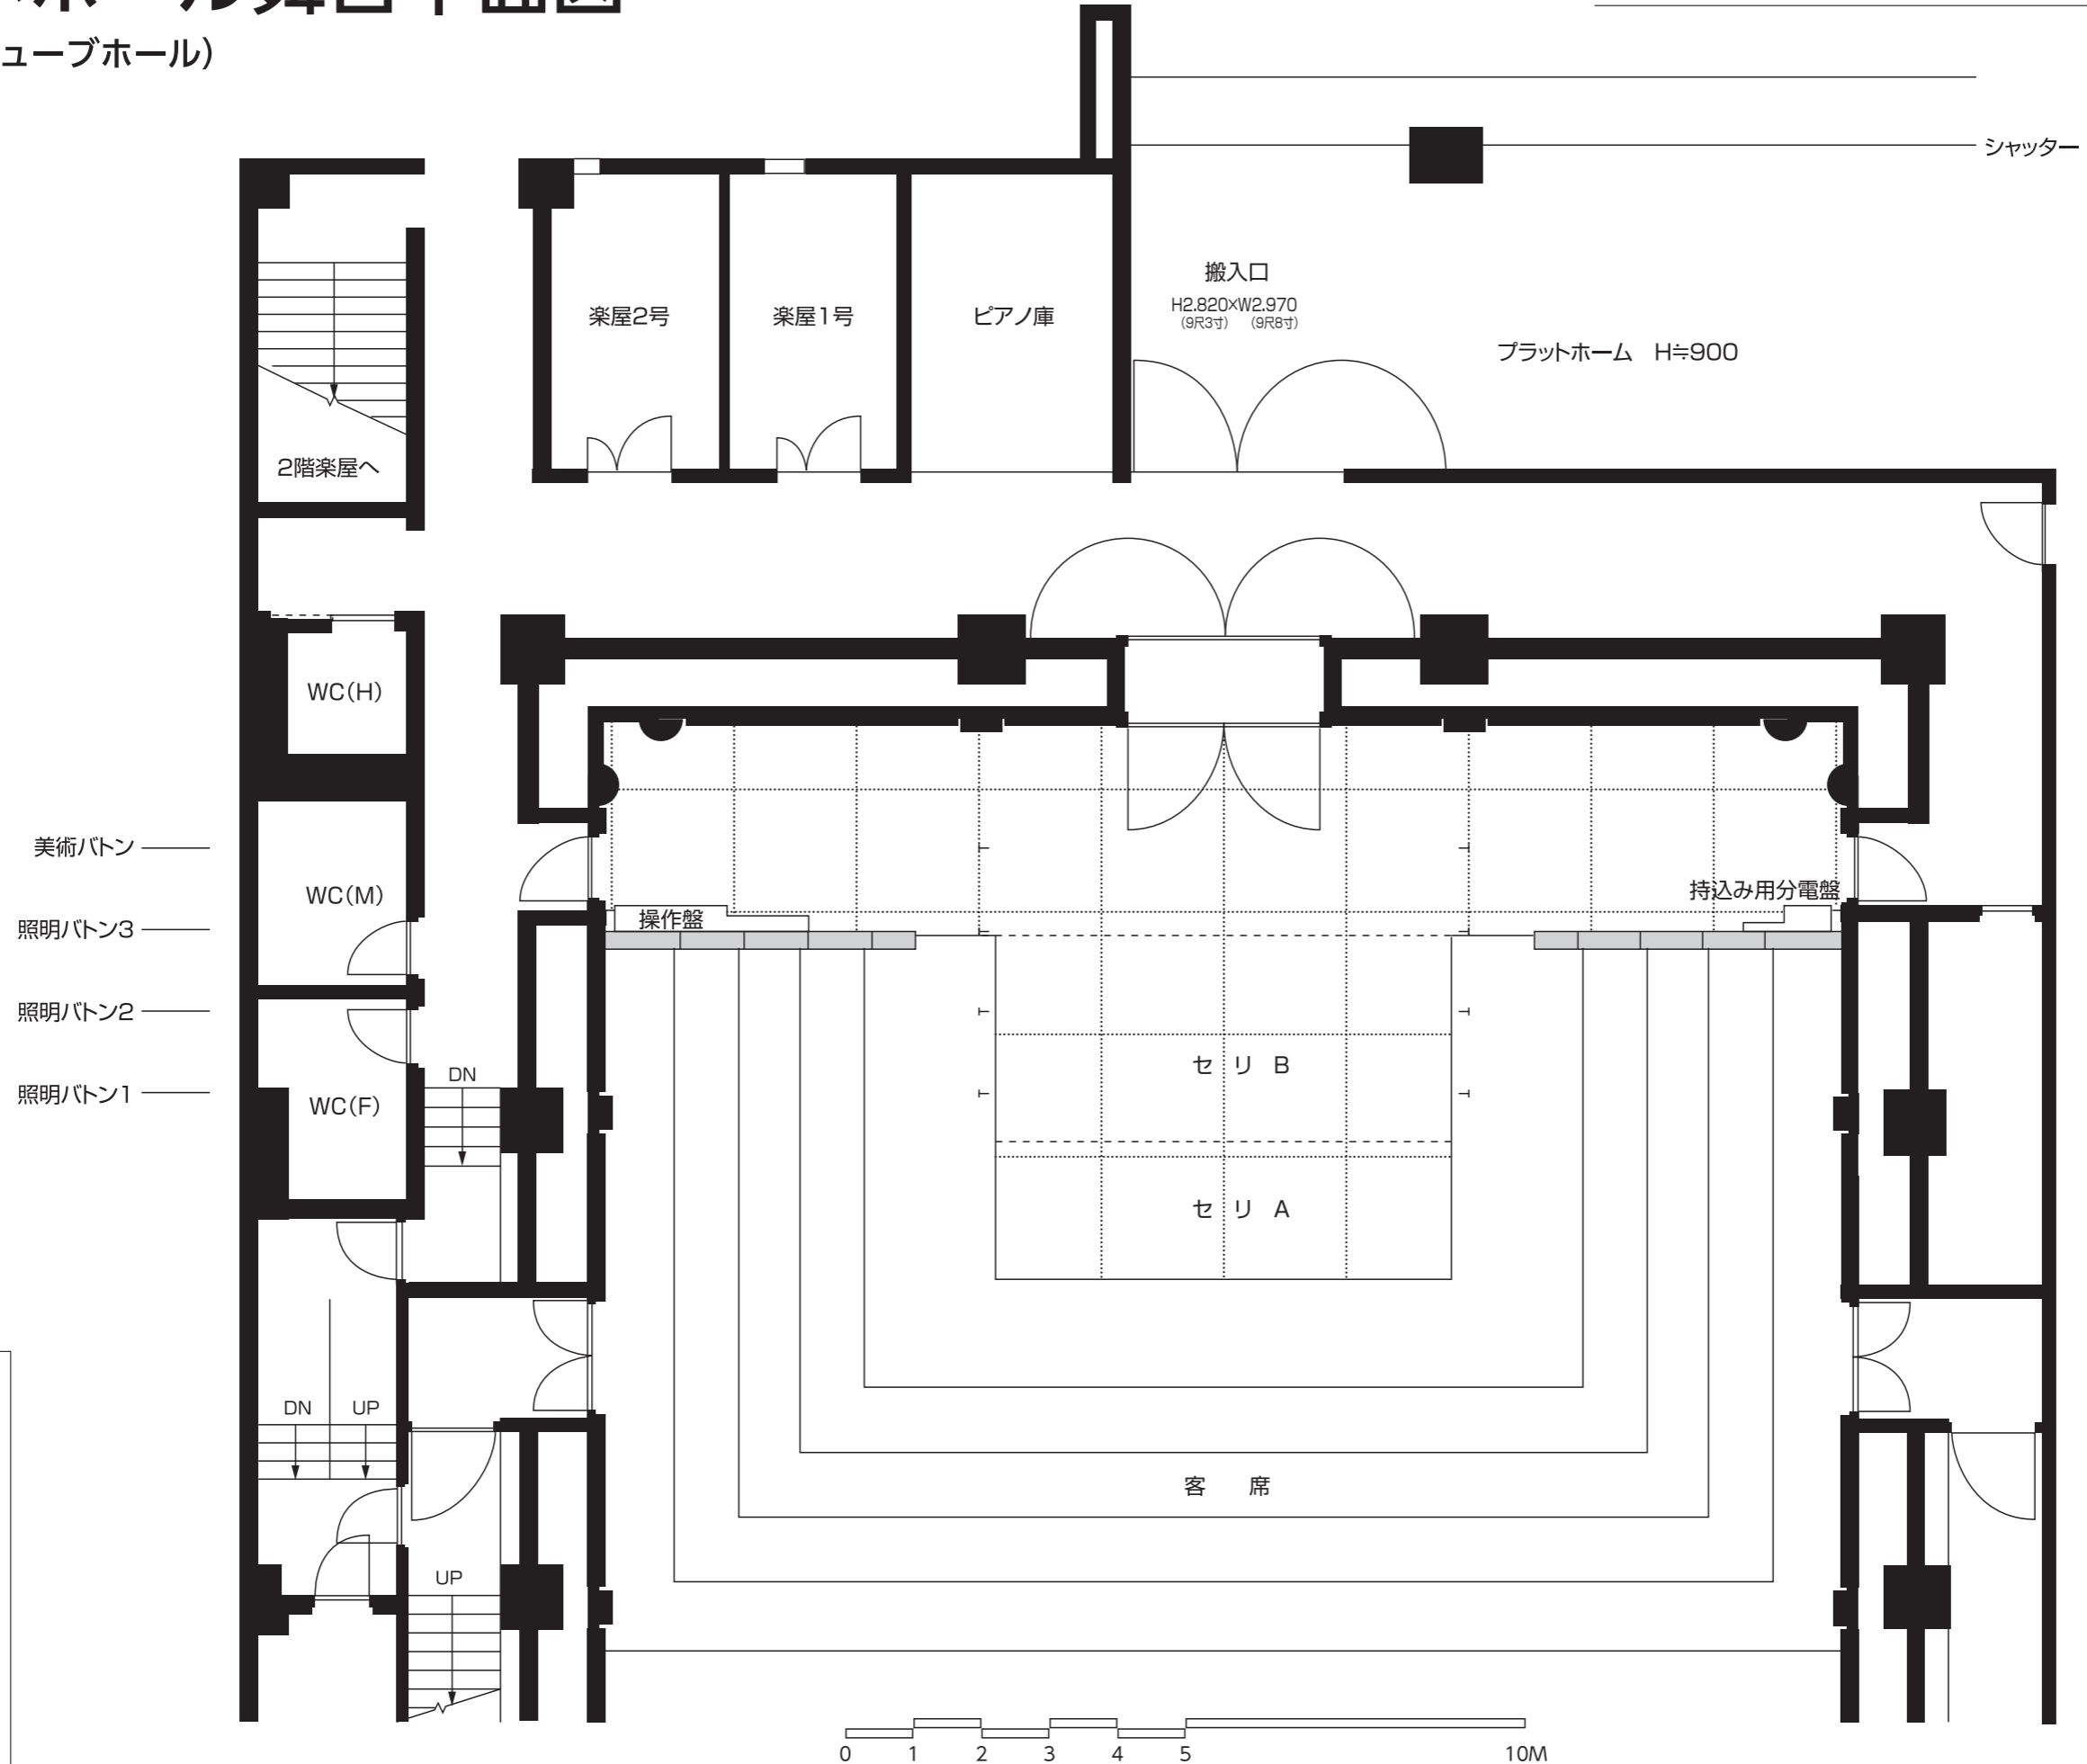

S=1/100

- 舞台寸法
- 間口 6.7m
 - 奥行 8.15m
 - 高さ 13.3m
- セリの高さ
- 0.67m、0.50m
 - 0.25m、0m
- セリの奥行
- A 2.05m
 - B 3.05m