


第2展示室

(管理棟5階)

団体名

利用日 年 月 日()~ 年 月 日()

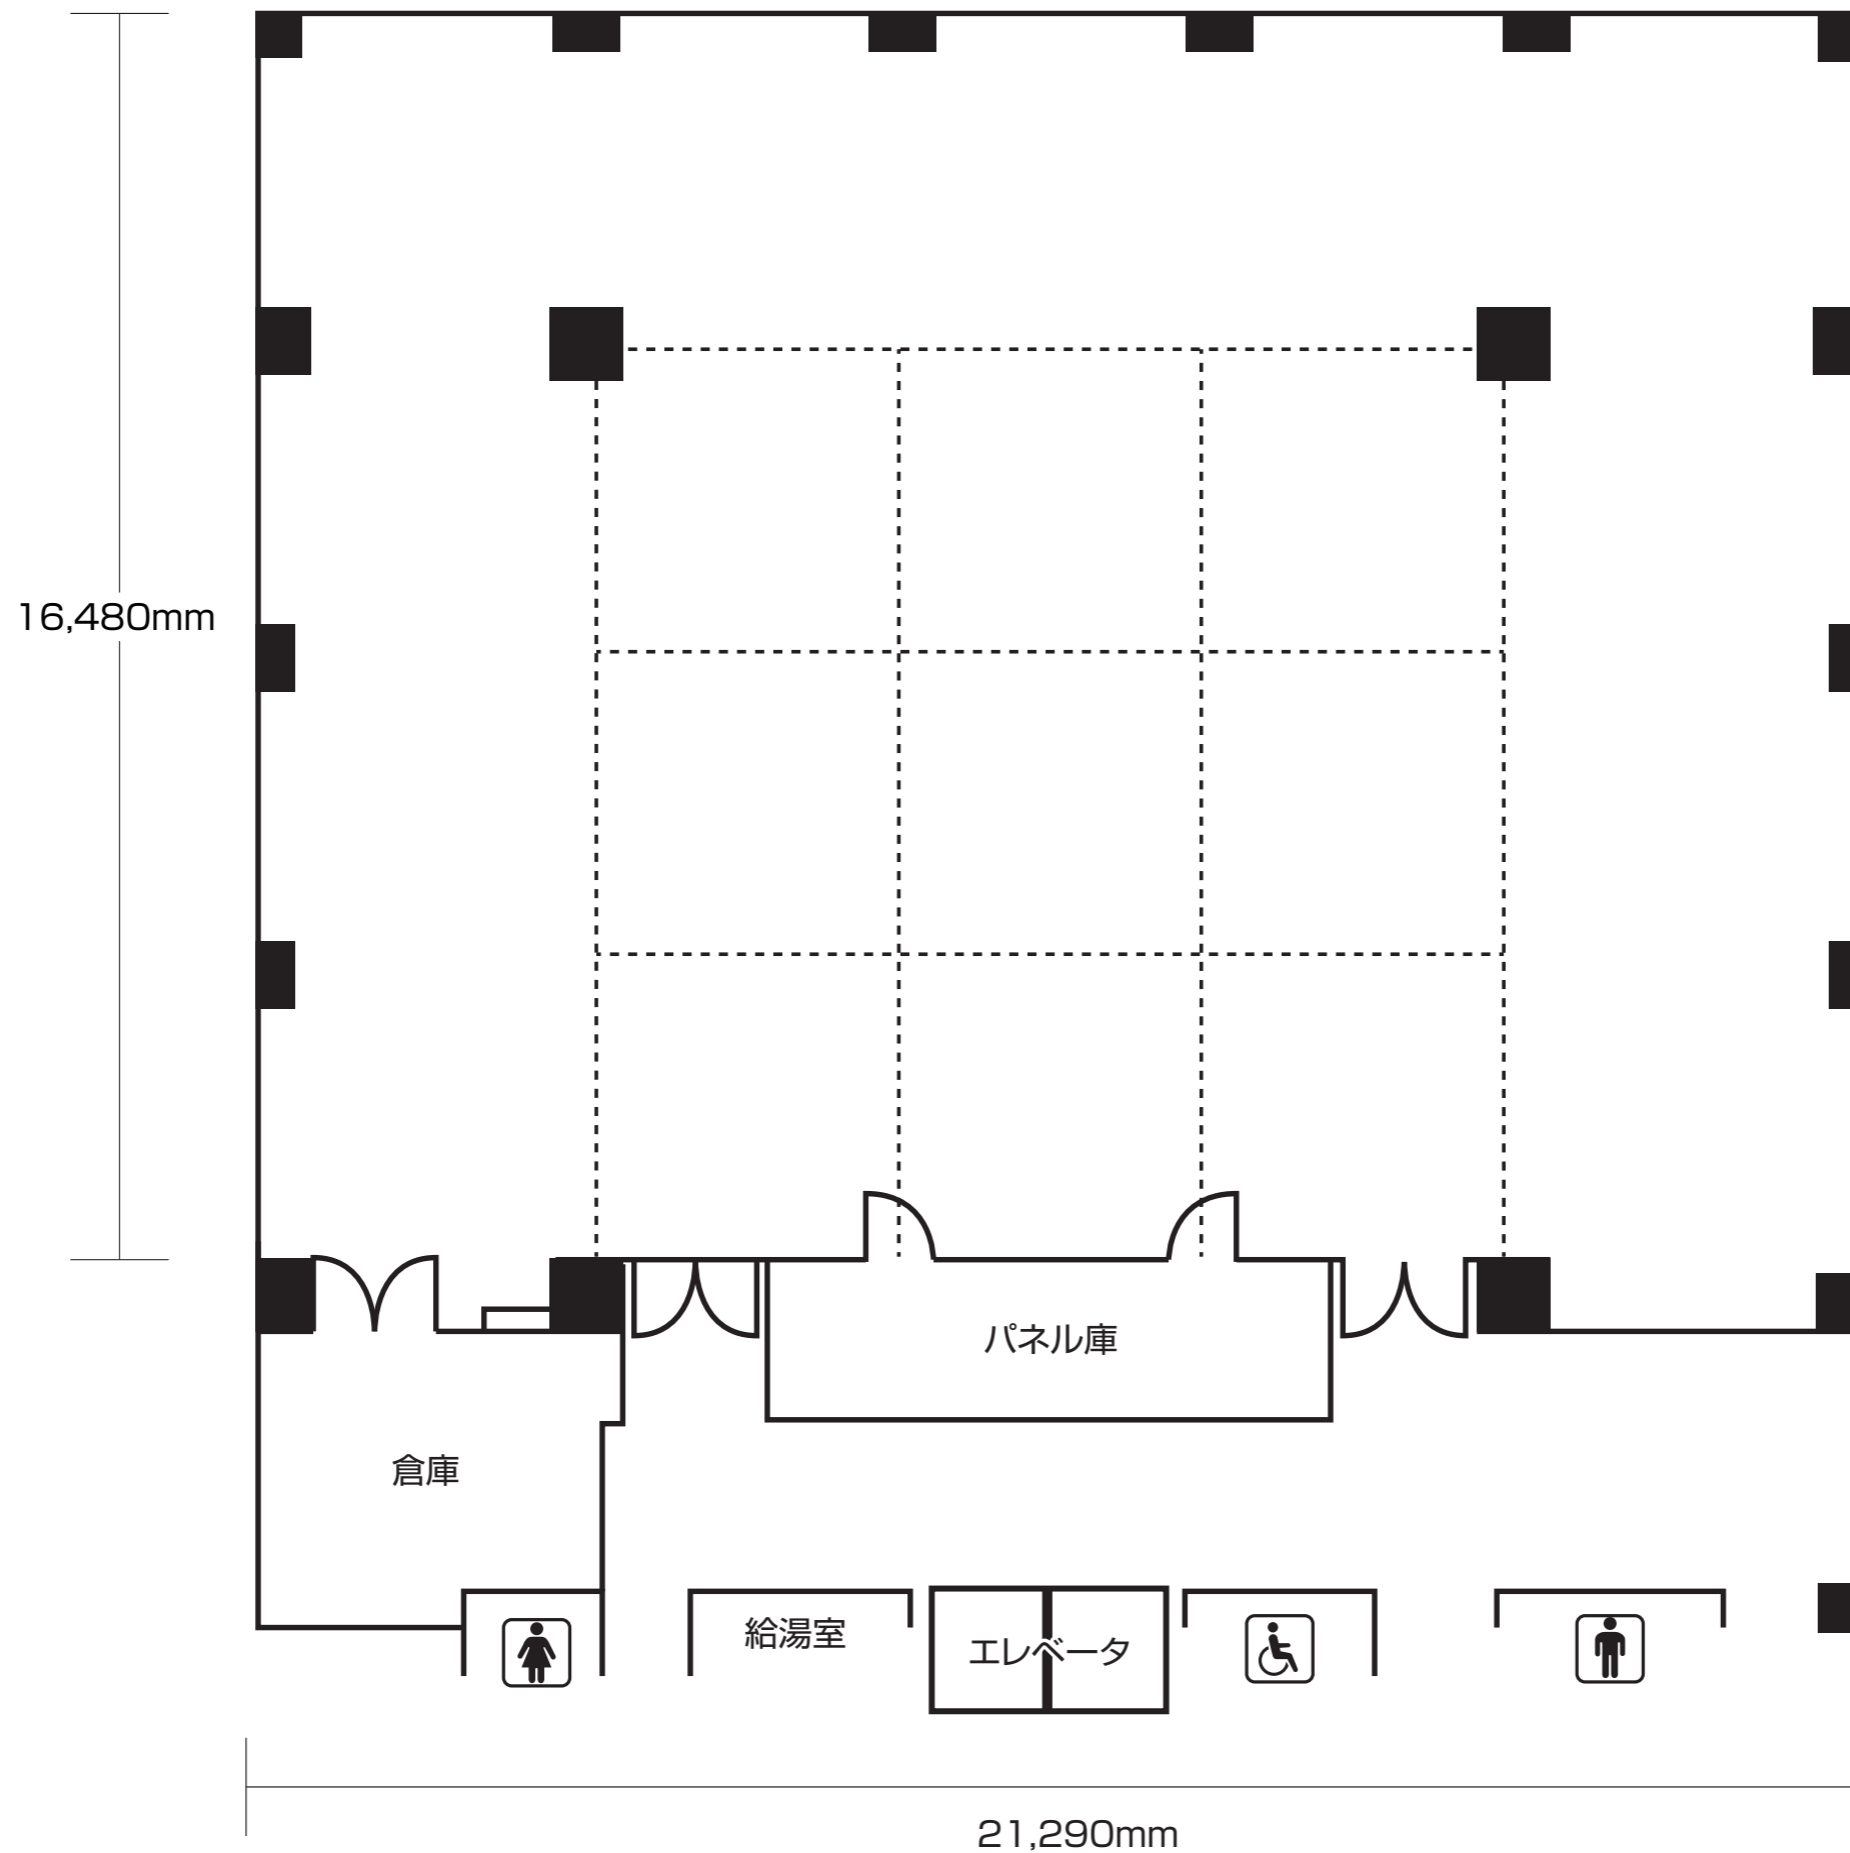

S≒1/100

◇面積 約350㎡

両面展示用パネルサイズ

高さ	幅	数量
2,700	1,880	18

※---はパネルレールです。