




# 中ホール舞台平面図 (マーキーホール)

S = 1/100

催事名

公演日時 年 月 日 ( ) 時 分開演

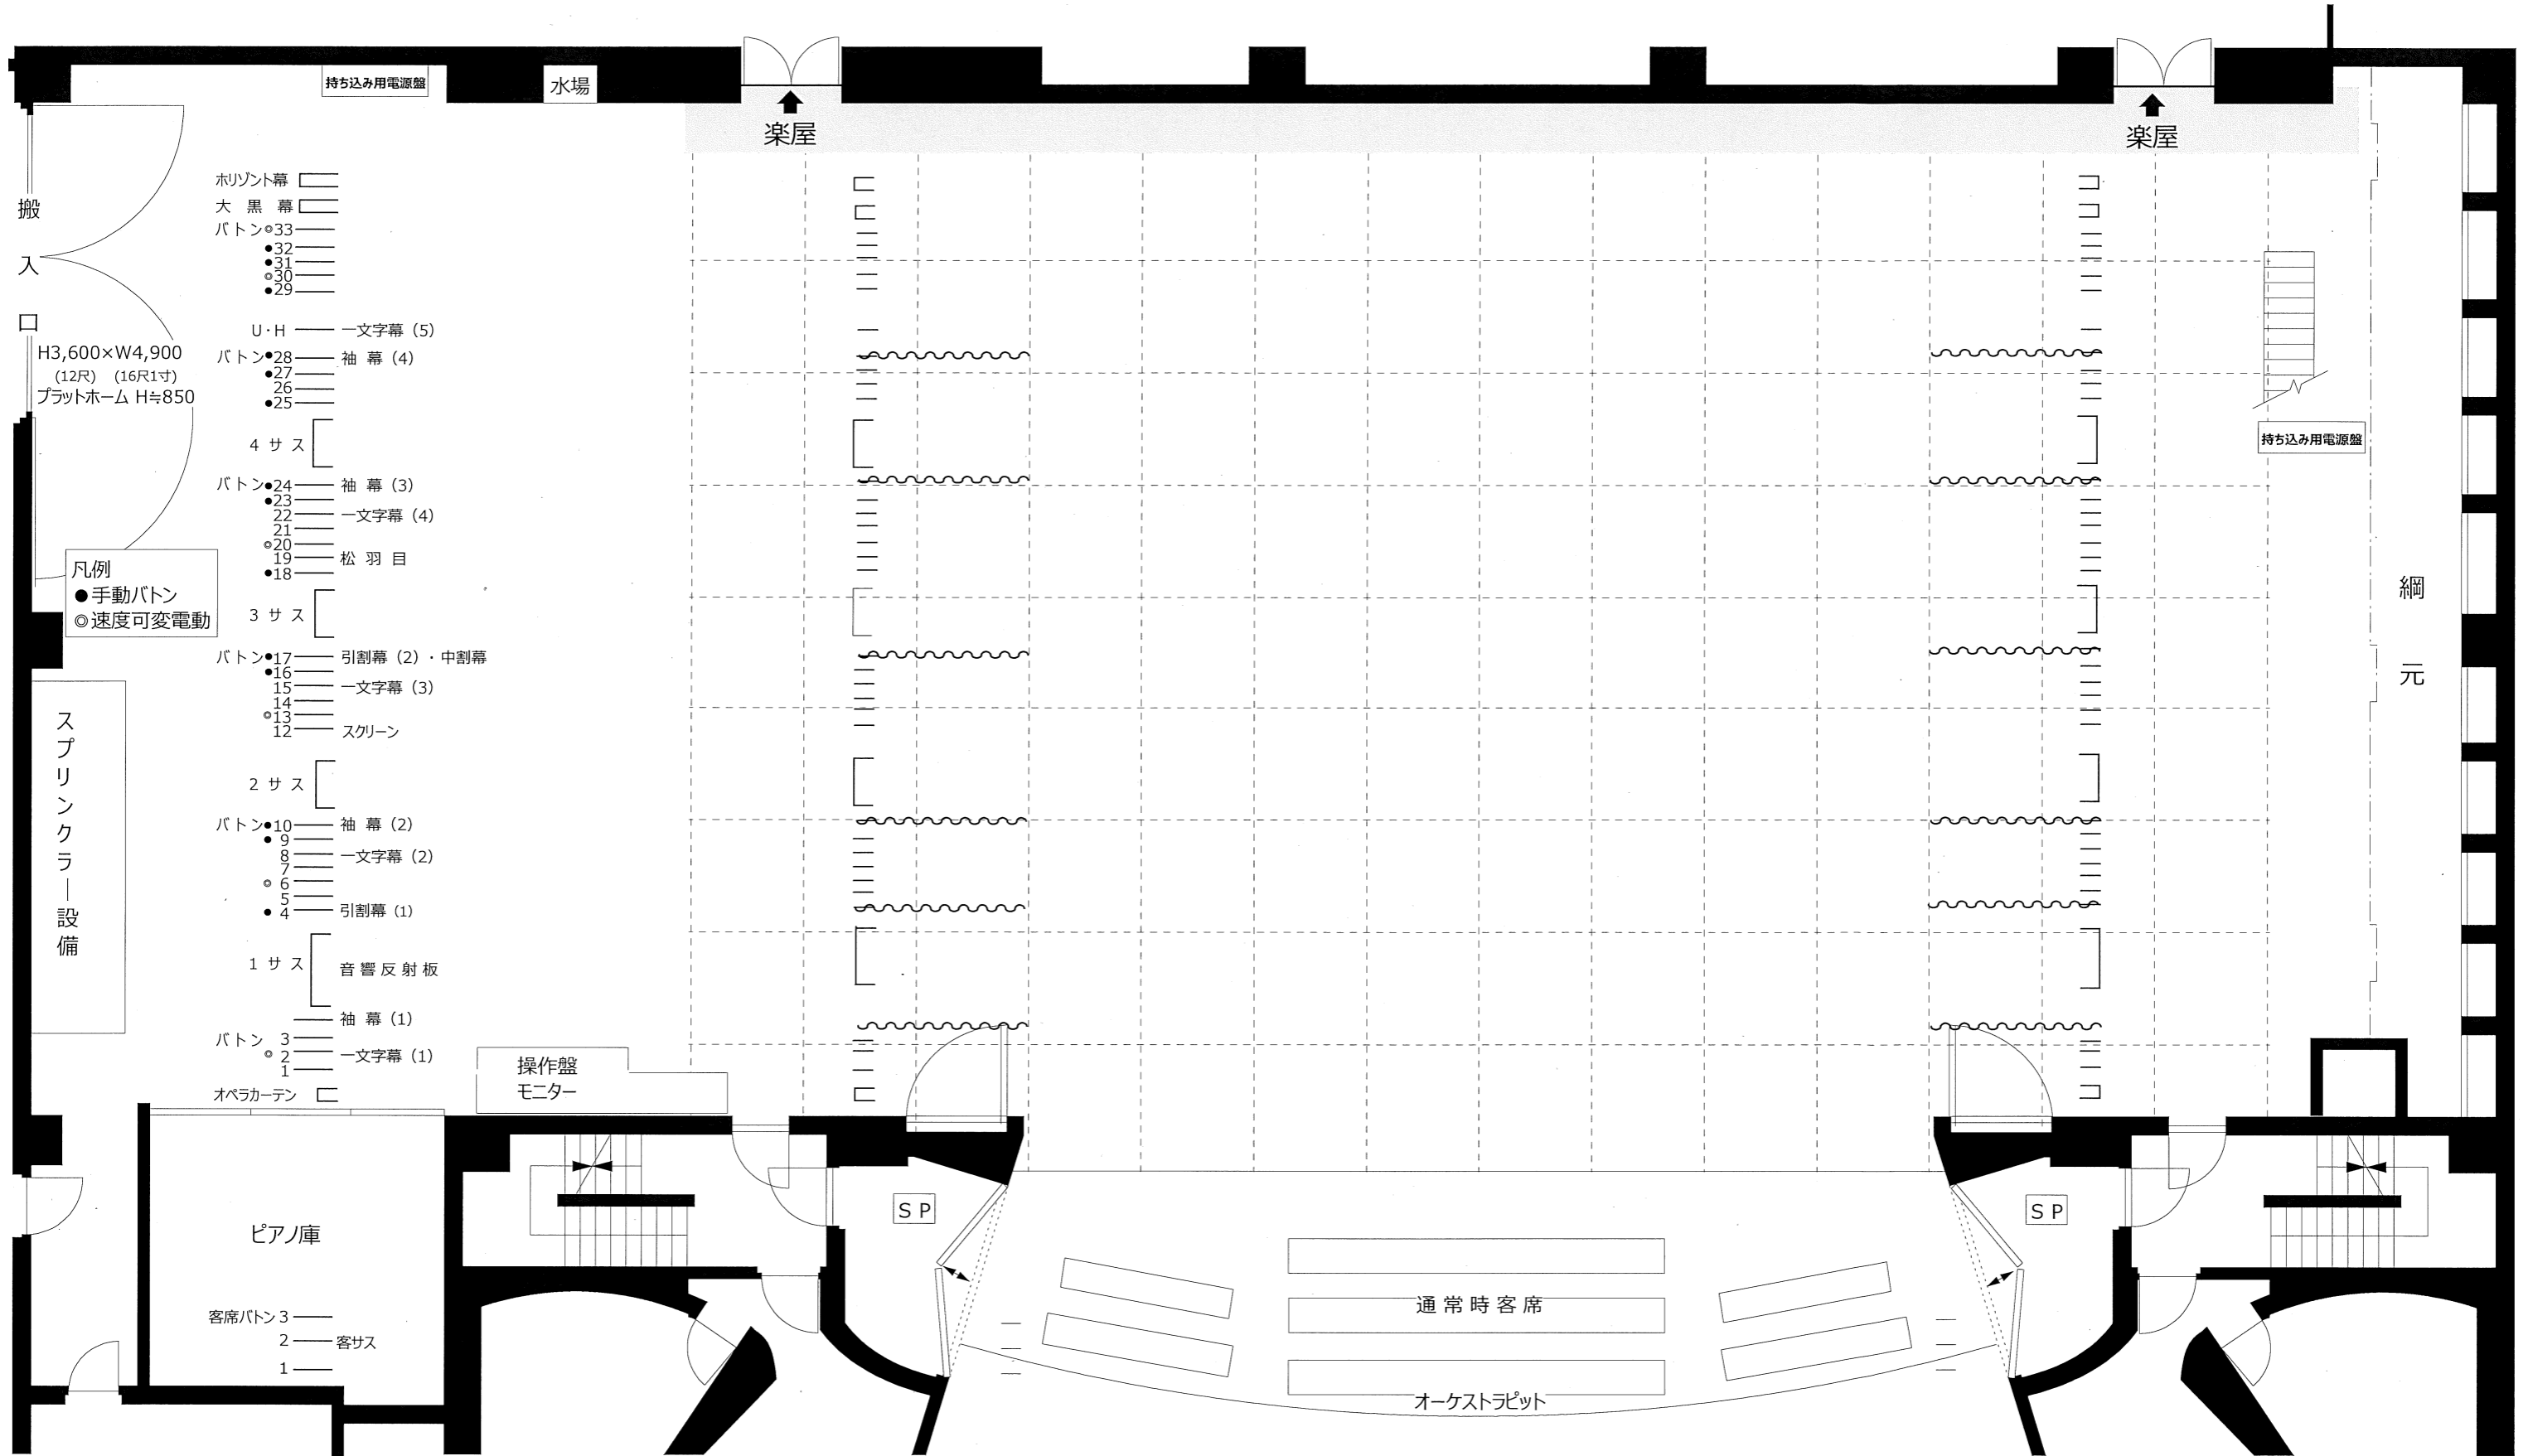

- 搬入口
- H3,600×W4,900 (12R) (16R1寸) プラットホーム H=850
- 凡例
  - 手動ボタン
  - ◎ 速度可変電動
- ホリゾント幕 □
- 大黒幕 □
- ボタン◎33
- 32
- 31
- 30
- 29
- U・H 一文字幕 (5)
- ボタン●28 袖幕 (4)
- 27
- 26
- 25
- 4 サス
- ボタン●24 袖幕 (3)
- 23
- 22 一文字幕 (4)
- 21
- ◎20 松羽目
- 19
- 18
- 3 サス
- ボタン●17 引割幕 (2)・中割幕
- 16
- 15 一文字幕 (3)
- 14
- ◎13
- 12 スクリーン
- 2 サス
- ボタン●10 袖幕 (2)
- 9
- 8 一文字幕 (2)
- 7
- 6
- 5 引割幕 (1)
- 4
- 1 サス
- 音響反射板
- 袖幕 (1)
- ボタン 3
- 2 一文字幕 (1)
- 1
- オペラカーテン □

■ 舞台寸法 (プロセニウム)  
間口14.58m×奥行15.45m×高さ9.45m  
ステージ高0.90m

